


# ODŮVODNĚNÍ ÚP KUKS

## KOORDINAČNÍ VÝKRES

1 : 5 000

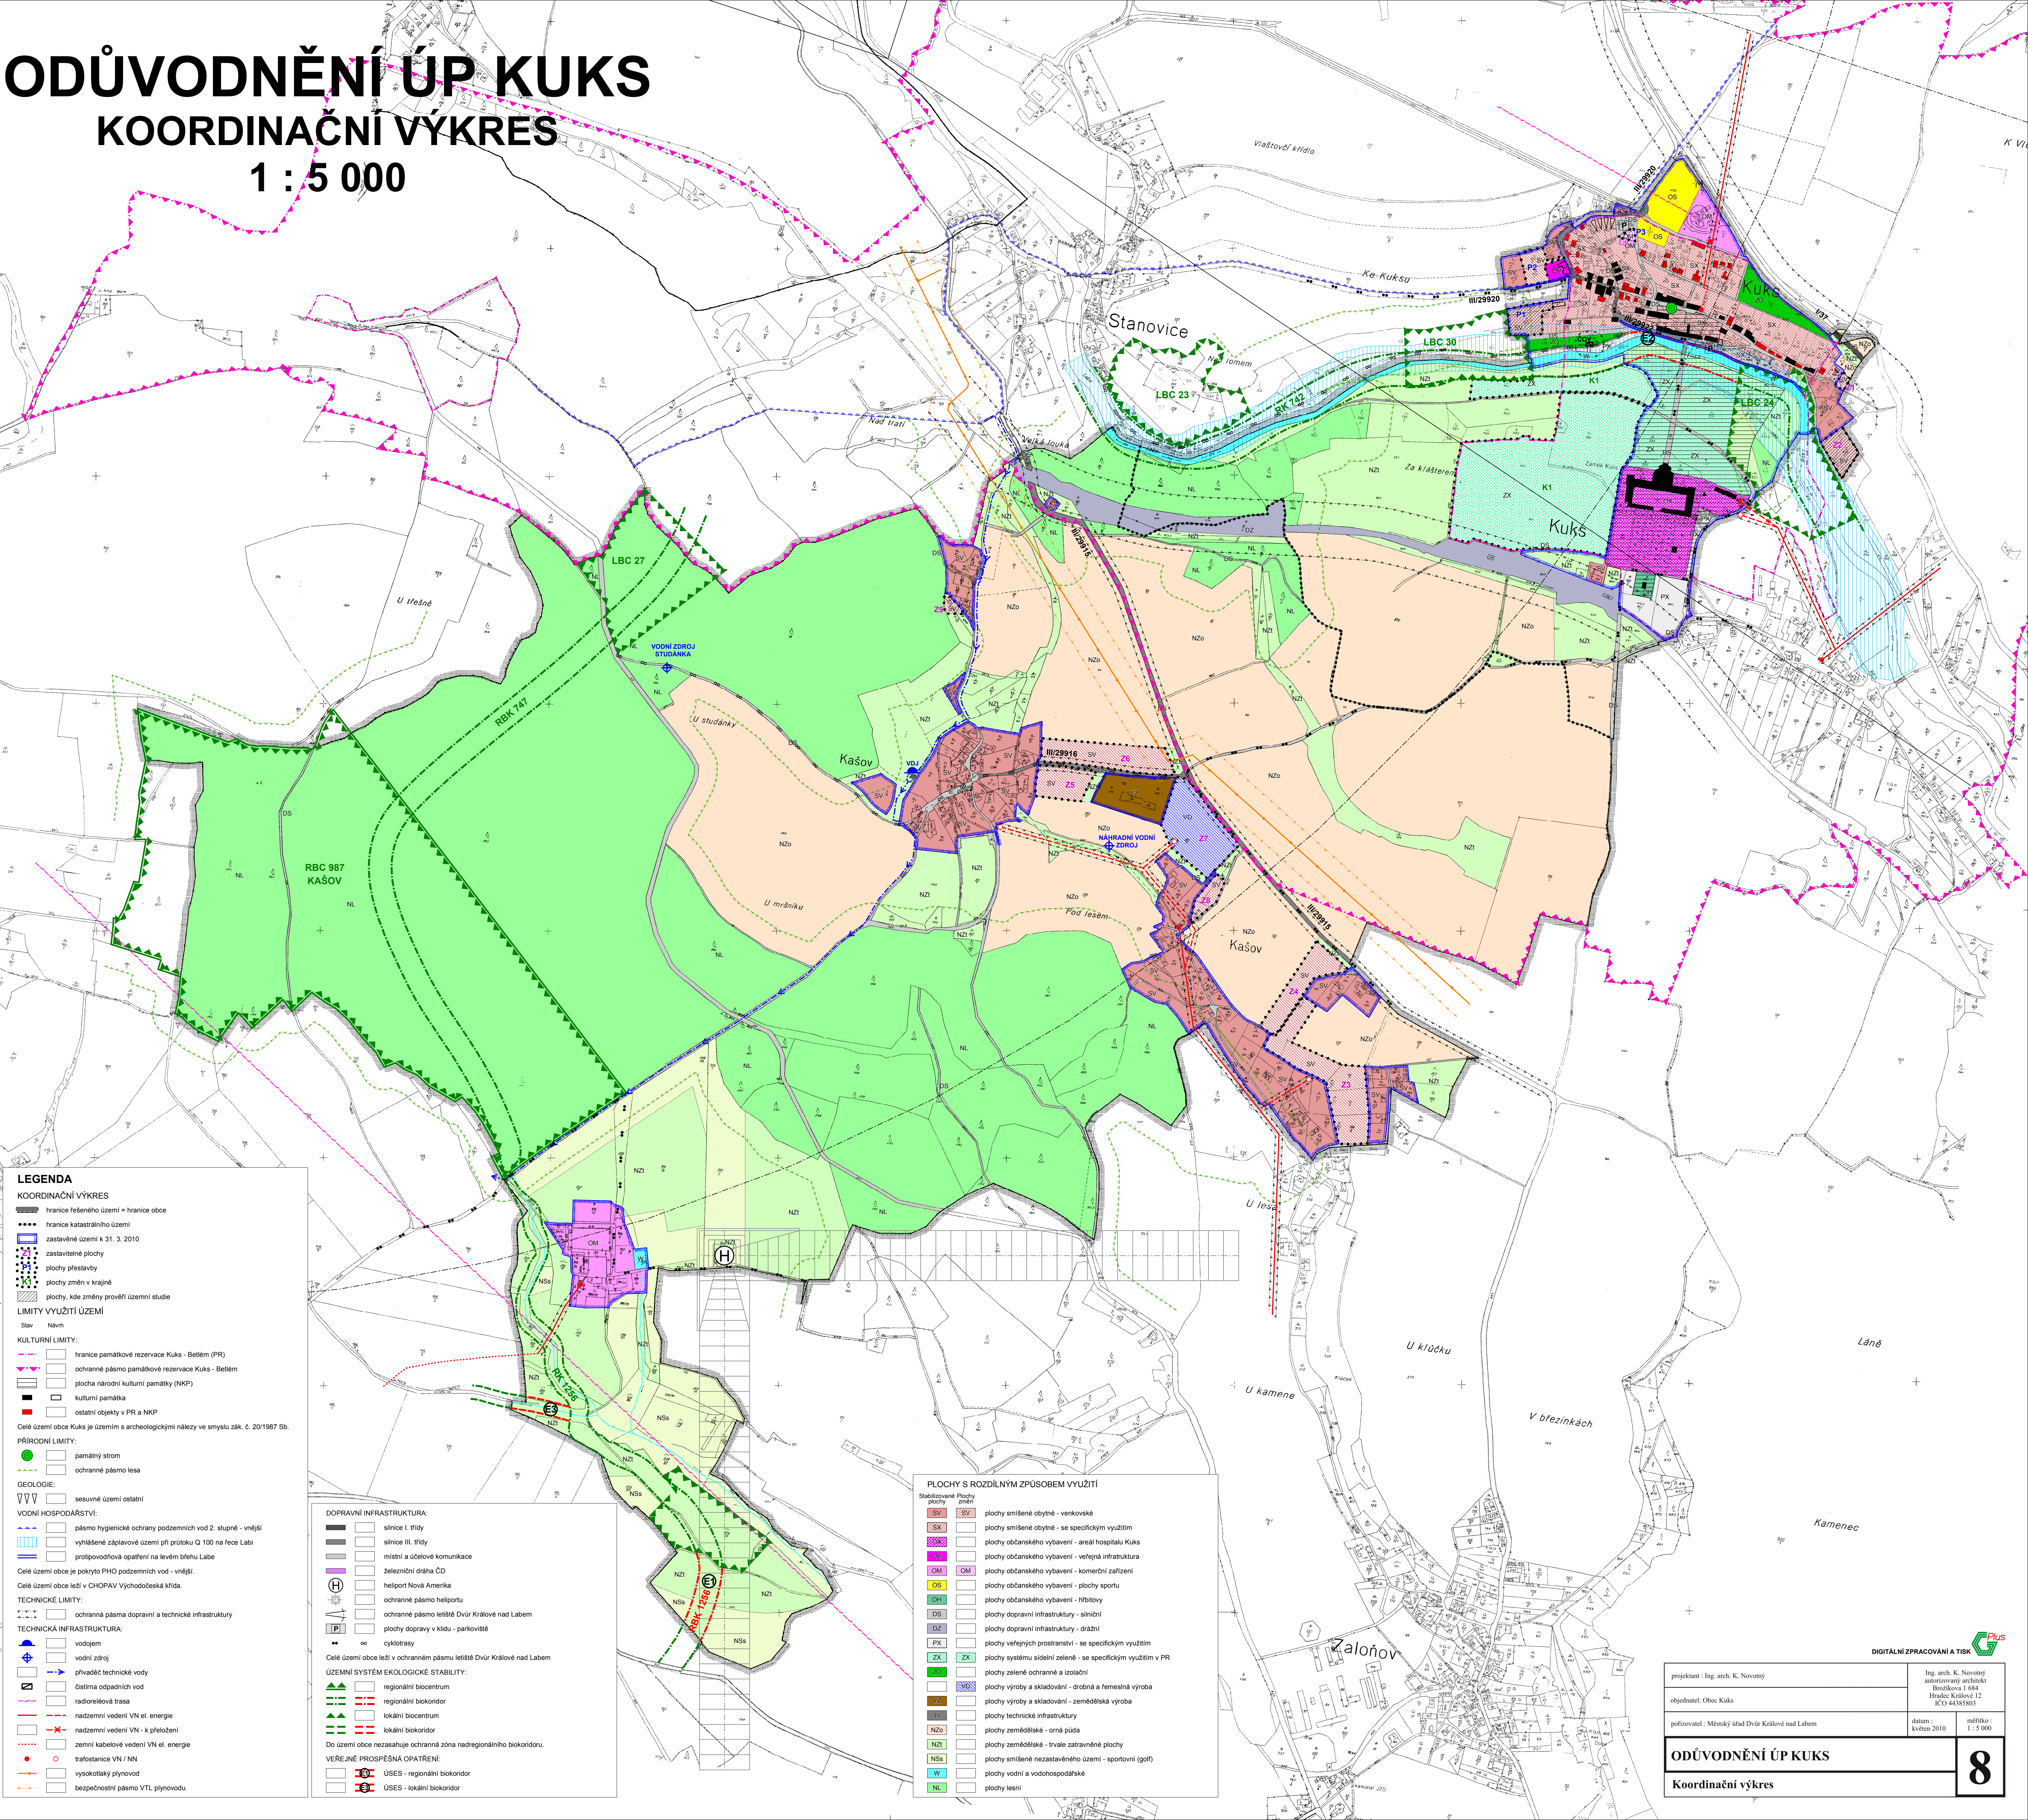

**LEGENDA**  
KOORDINAČNÍ VÝKRES

- hranice řešeného území = hranice obce
- hranice katastrálního území
- zastavěné území k 31. 3. 2010
- zastavitelné plochy
- plochy přestavby
- plochy změn v krajině
- plochy, kde změny prověřit územní studie

**LIMITY VYUŽITÍ ÚZEMÍ**

Stav    Návrh

**KULTURNÍ LIMITY:**

- hranice památkové rezervace KUKS - Betlém (PR)
- ochranné pásmo památkové rezervace KUKS - Betlém
- plocha národní kulturní památky (NKP)
- kulturní památka
- ostatní objekty v PR a NKP

Celé území obce KUKS je územím s archeologickými nálezy ve smyslu zák. č. 201/987 Sb.

**PŘÍRODNÍ LIMITY:**

- památný strom
- ochranné pásmo lesa

**GEOLOGIE:**

- sesuvné území ostatní

**VODNÍ HOSPODÁŘSTVÍ:**

- pásmo hygienické ochrany podzemních vod 2. stupně - vnější
- vyhlášené záplavové území při průtoku Q 100 na řece Labe
- protipovodňová opatření na levém břehu Labe

Celé území obce je pokryto PHO podzemních vod - vnější.

Celé území obce leží v CHOPAV Východočeská klída.

**TECHNICKÉ LIMITY:**

- ochranné pásmo dopravní a technické infrastruktury

**TECHNICKÁ INFRASTRUKTURA:**

- vodjem
- vodní zdroj
- přivaděč technické vody
- čistírna odpadních vod
- radiorelová trasa
- nadzemní vedení VN el. energie
- nadzemní vedení VN - k přelození
- zemní kabelové vedení VN el. energie
- trafostanice VN / NN
- výskotlasky plynovodu
- bezpečnostní pásmo VTL plynovodu

**DOPRAVNÍ INFRASTRUKTURA:**

- silnice I. třídy
- silnice III. třídy
- místní a účelové komunikace
- železniční dráha ČD
- heliport Nová Amerika
- ochranné pásmo heliportu
- ochranné pásmo letiště Dvůr Králové nad Labem
- plochy dopravy v klidu - parkoviště
- cyklotrasy

Celé území obce leží v ochranném pásmu letiště Dvůr Králové nad Labem

**ÚZEMNÍ SYSTÉM EKOLOGICKÉ STABILITY:**

- regionální biocentrum
- regionální biokoridor
- lokální biocentrum
- lokální biokoridor

Do území obce nezasahuje ochranná zóna nadregionálního biokoridoru.

**VEŘEJNÉ PROSPĚŠNÁ OPATŘENÍ:**

- ÚSES - regionální biokoridor
- ÚSES - lokální biokoridor

**PLOCHY S ROZDÍLNÝM ZPŮSOBEM VYUŽITÍ**

Stabilizované plochy  
plochy změn

- SV plochy smíšené obytné - venkovské
- SIX plochy smíšené obytné - se specifickým využitím
- OX plochy občanského vybavení - areál hospitalu KUKS
- OV plochy občanského vybavení - veřejná infrastruktura
- OM plochy občanského vybavení - komerční zařízení
- OS plochy občanského vybavení - plochy sportu
- OH plochy občanského vybavení - hřbitovy
- DS plochy dopravní infrastruktury - silniční
- DZ plochy dopravní infrastruktury - drážní
- PX plochy veřejných prostranství - se specifickým využitím
- ZK plochy systému sídelní zeleně - se specifickým využitím v PR
- ZZ plochy zeleně ochranné a izolační
- ZZ plochy výroby a skladování - drobná a řemeslná výroba
- ZZ plochy výroby a skladování - zemědělská výroba
- TI plochy technické infrastruktury
- NZO plochy zemědělské - orná půda
- NZI plochy zemědělské - trvale zatrávňované plochy
- NSs plochy smíšené nezařaditelného území - sportovní (golf)
- W plochy vodní a vodo hospodářské
- NL plochy lesní

projektant : Ing. arch. K. Novotný  
objednatel : Obec KUKS  
pořizovatel : Městský úřad Dvůr Králové nad Labem

Ing. arch. K. Novotný  
autORIZOVANÝ ARCHITEKT  
Březňákova 1 684  
Hradec Králové 12  
IČO 44385803

datum : květen 2010  
mřížko : 1 : 5 000

**ODŮVODNĚNÍ ÚP KUKS**  
Koordináční výkres

**8**