


ÚZEMNÍ PLÁN KUKS

HLAVNÍ VÝKRES

- VODNÍ HOSPODÁŘSTVÍ

1 : 5 000

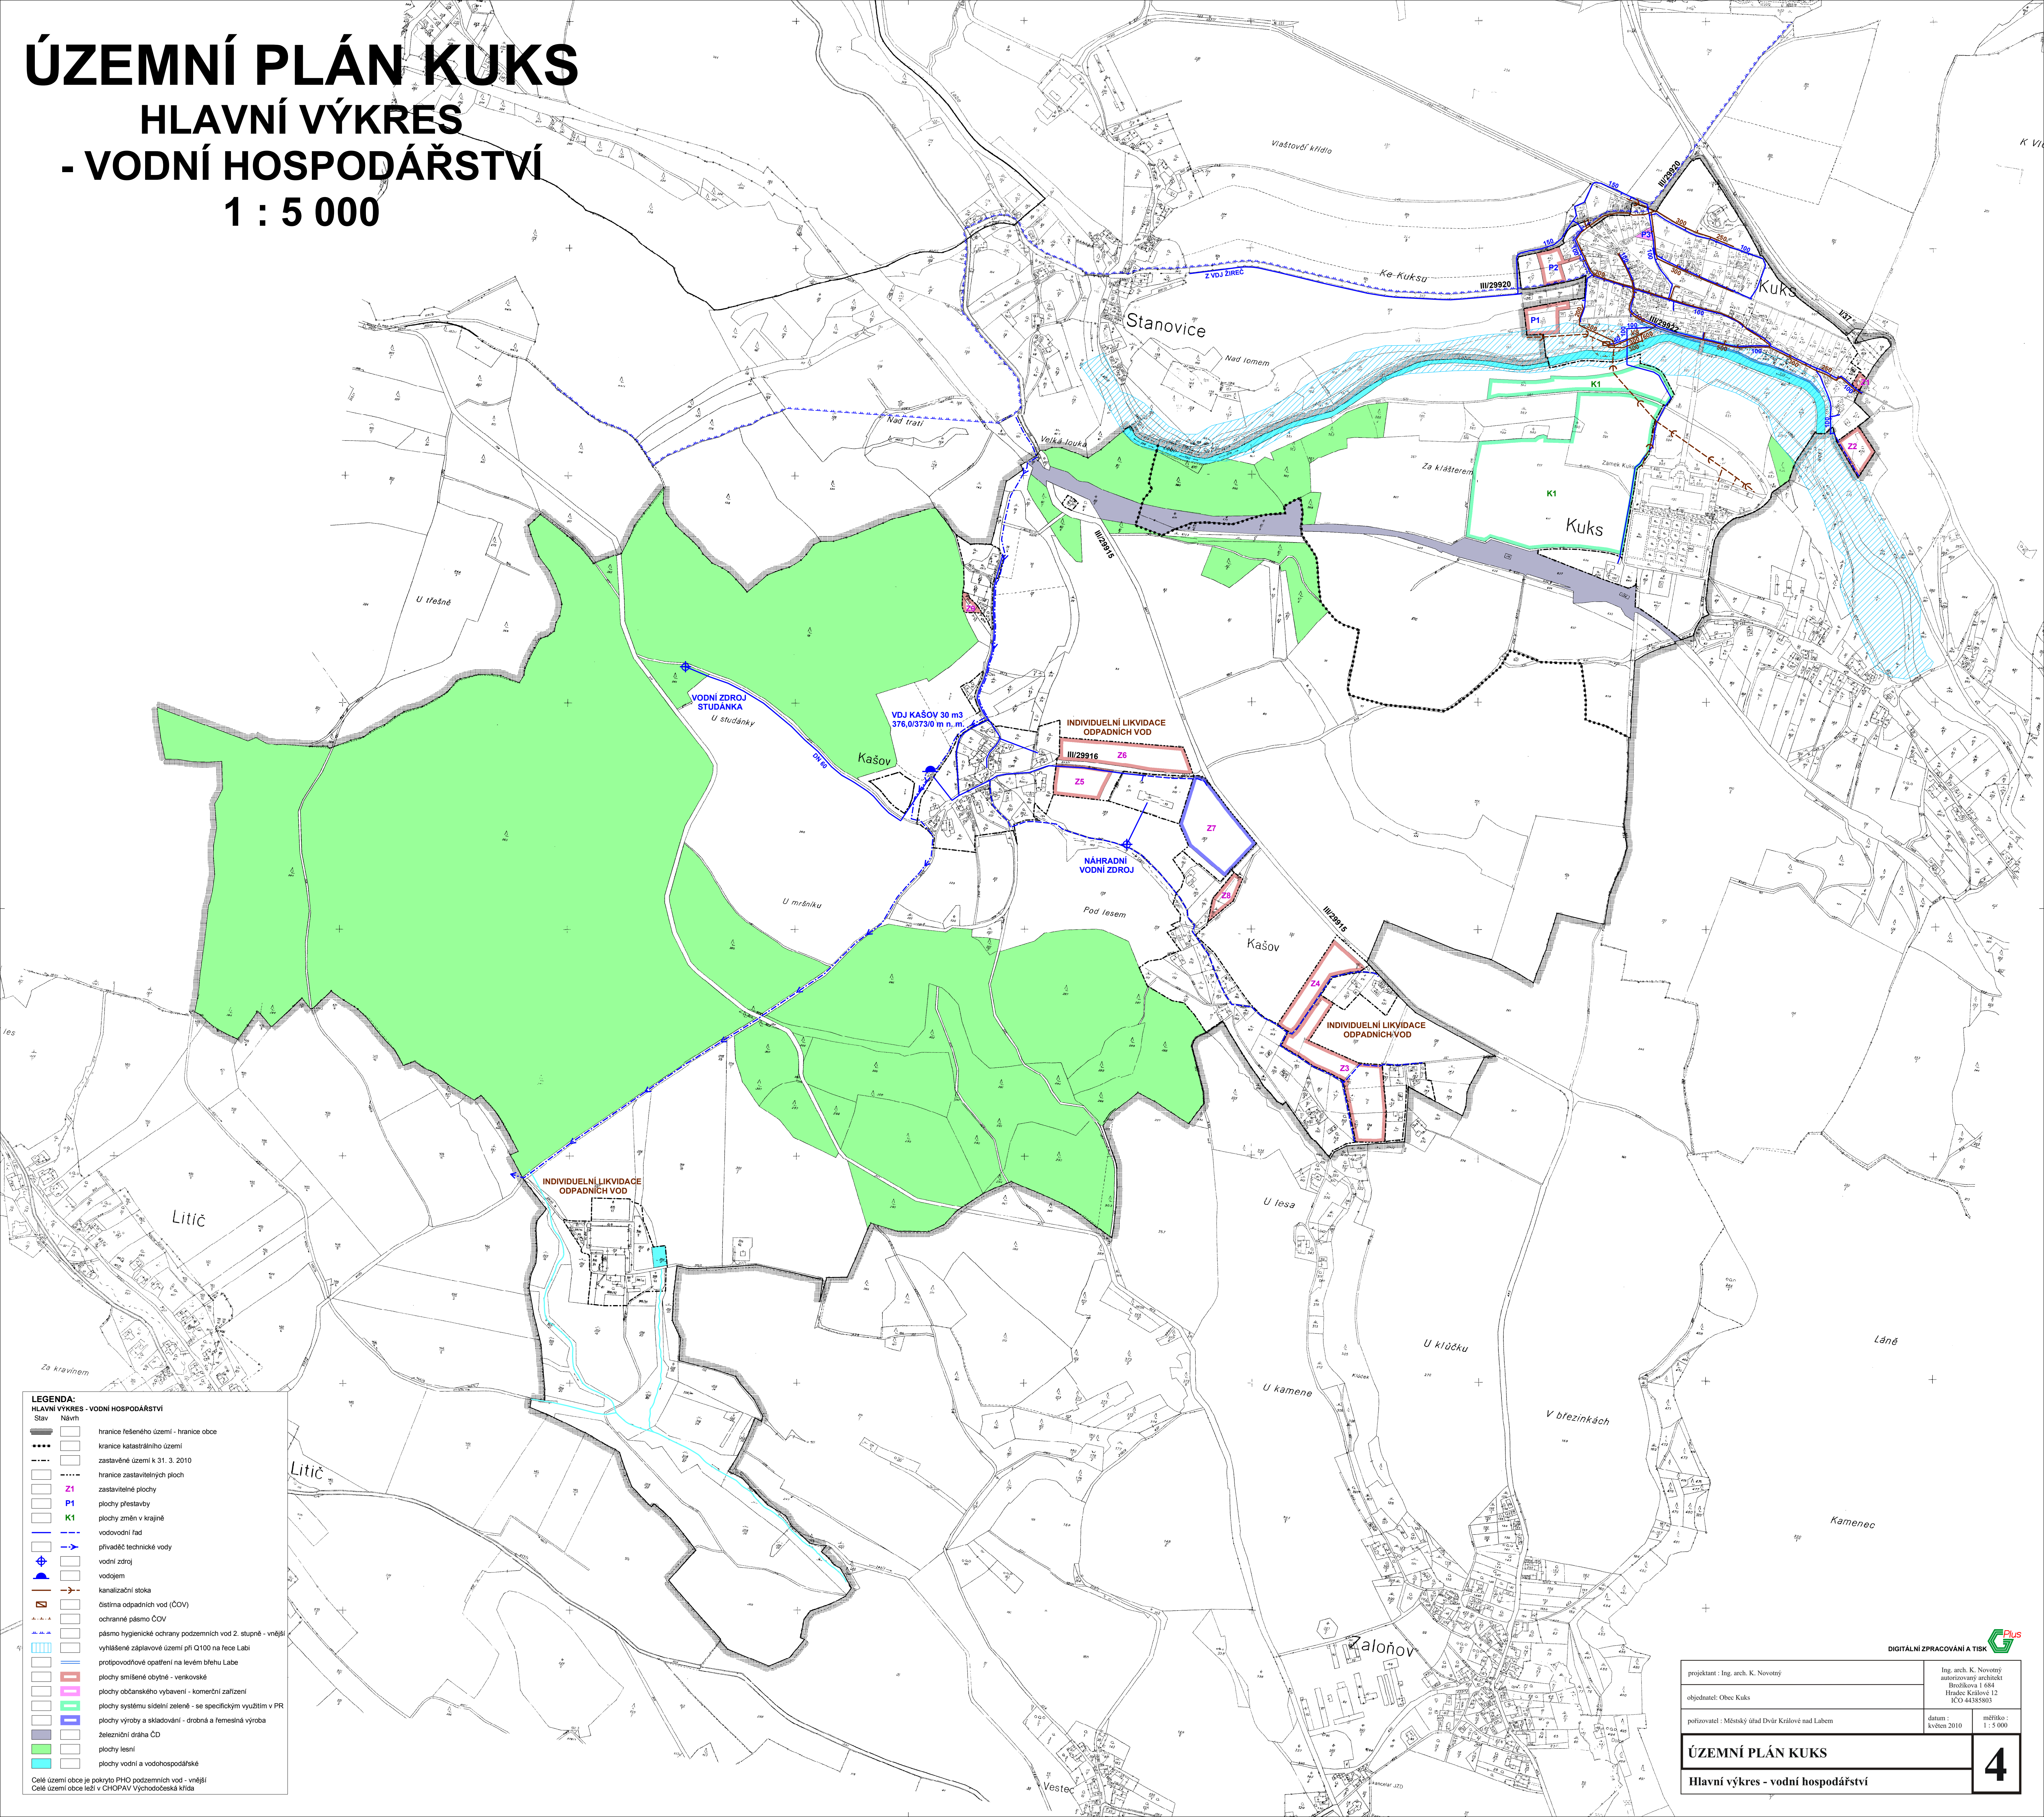

LEGENDA:	
HLAVNÍ VÝKRES - VODNÍ HOSPODÁŘSTVÍ	
Stav	Návrh
	hranice řešeného území - hranice obce
	hranice katastrálního území
	zastavěná území k 31. 3. 2010
	hranice zastavěných ploch
	zastavěné plochy
	P1 plochy pastevby
	K1 plochy změn v krajině
	vodovodní řád
	přiváděcí technické vody
	vodní zdroj
	vodňem
	kanalizační stok
	částina odpadních vod (ČOV)
	ochranné pásmo ČOV
	pásmo hygienické ochrany podzemních vod 2. stupně - vnější
	výhledné záplavové území při Q100 na řece Labi
	protivodňové opatření na levém břehu Labe
	plochy smíšené obytné - venkovské
	plochy občanského vybavení - komerční zařízení
	plochy systému sídelní zeleně - se specifickým využitím v PR
	plochy výroby a skladování - drobná a řemeslná výroba
	železniční dráha ČD
	plochy lesní
	plochy vodní a vodohospodářské
Celé území obce je pokryto PHO podzemních vod - vnější	
Celé území obce leží v CHZPÚA Východočeského úhrní	