
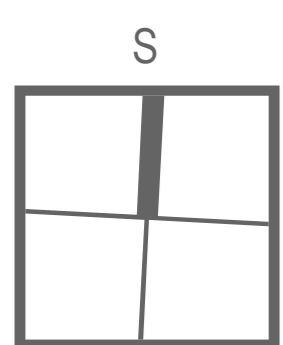


ÚZEMNÍ PLÁN KUKS - výkres koncepce veřejné infrastruktury

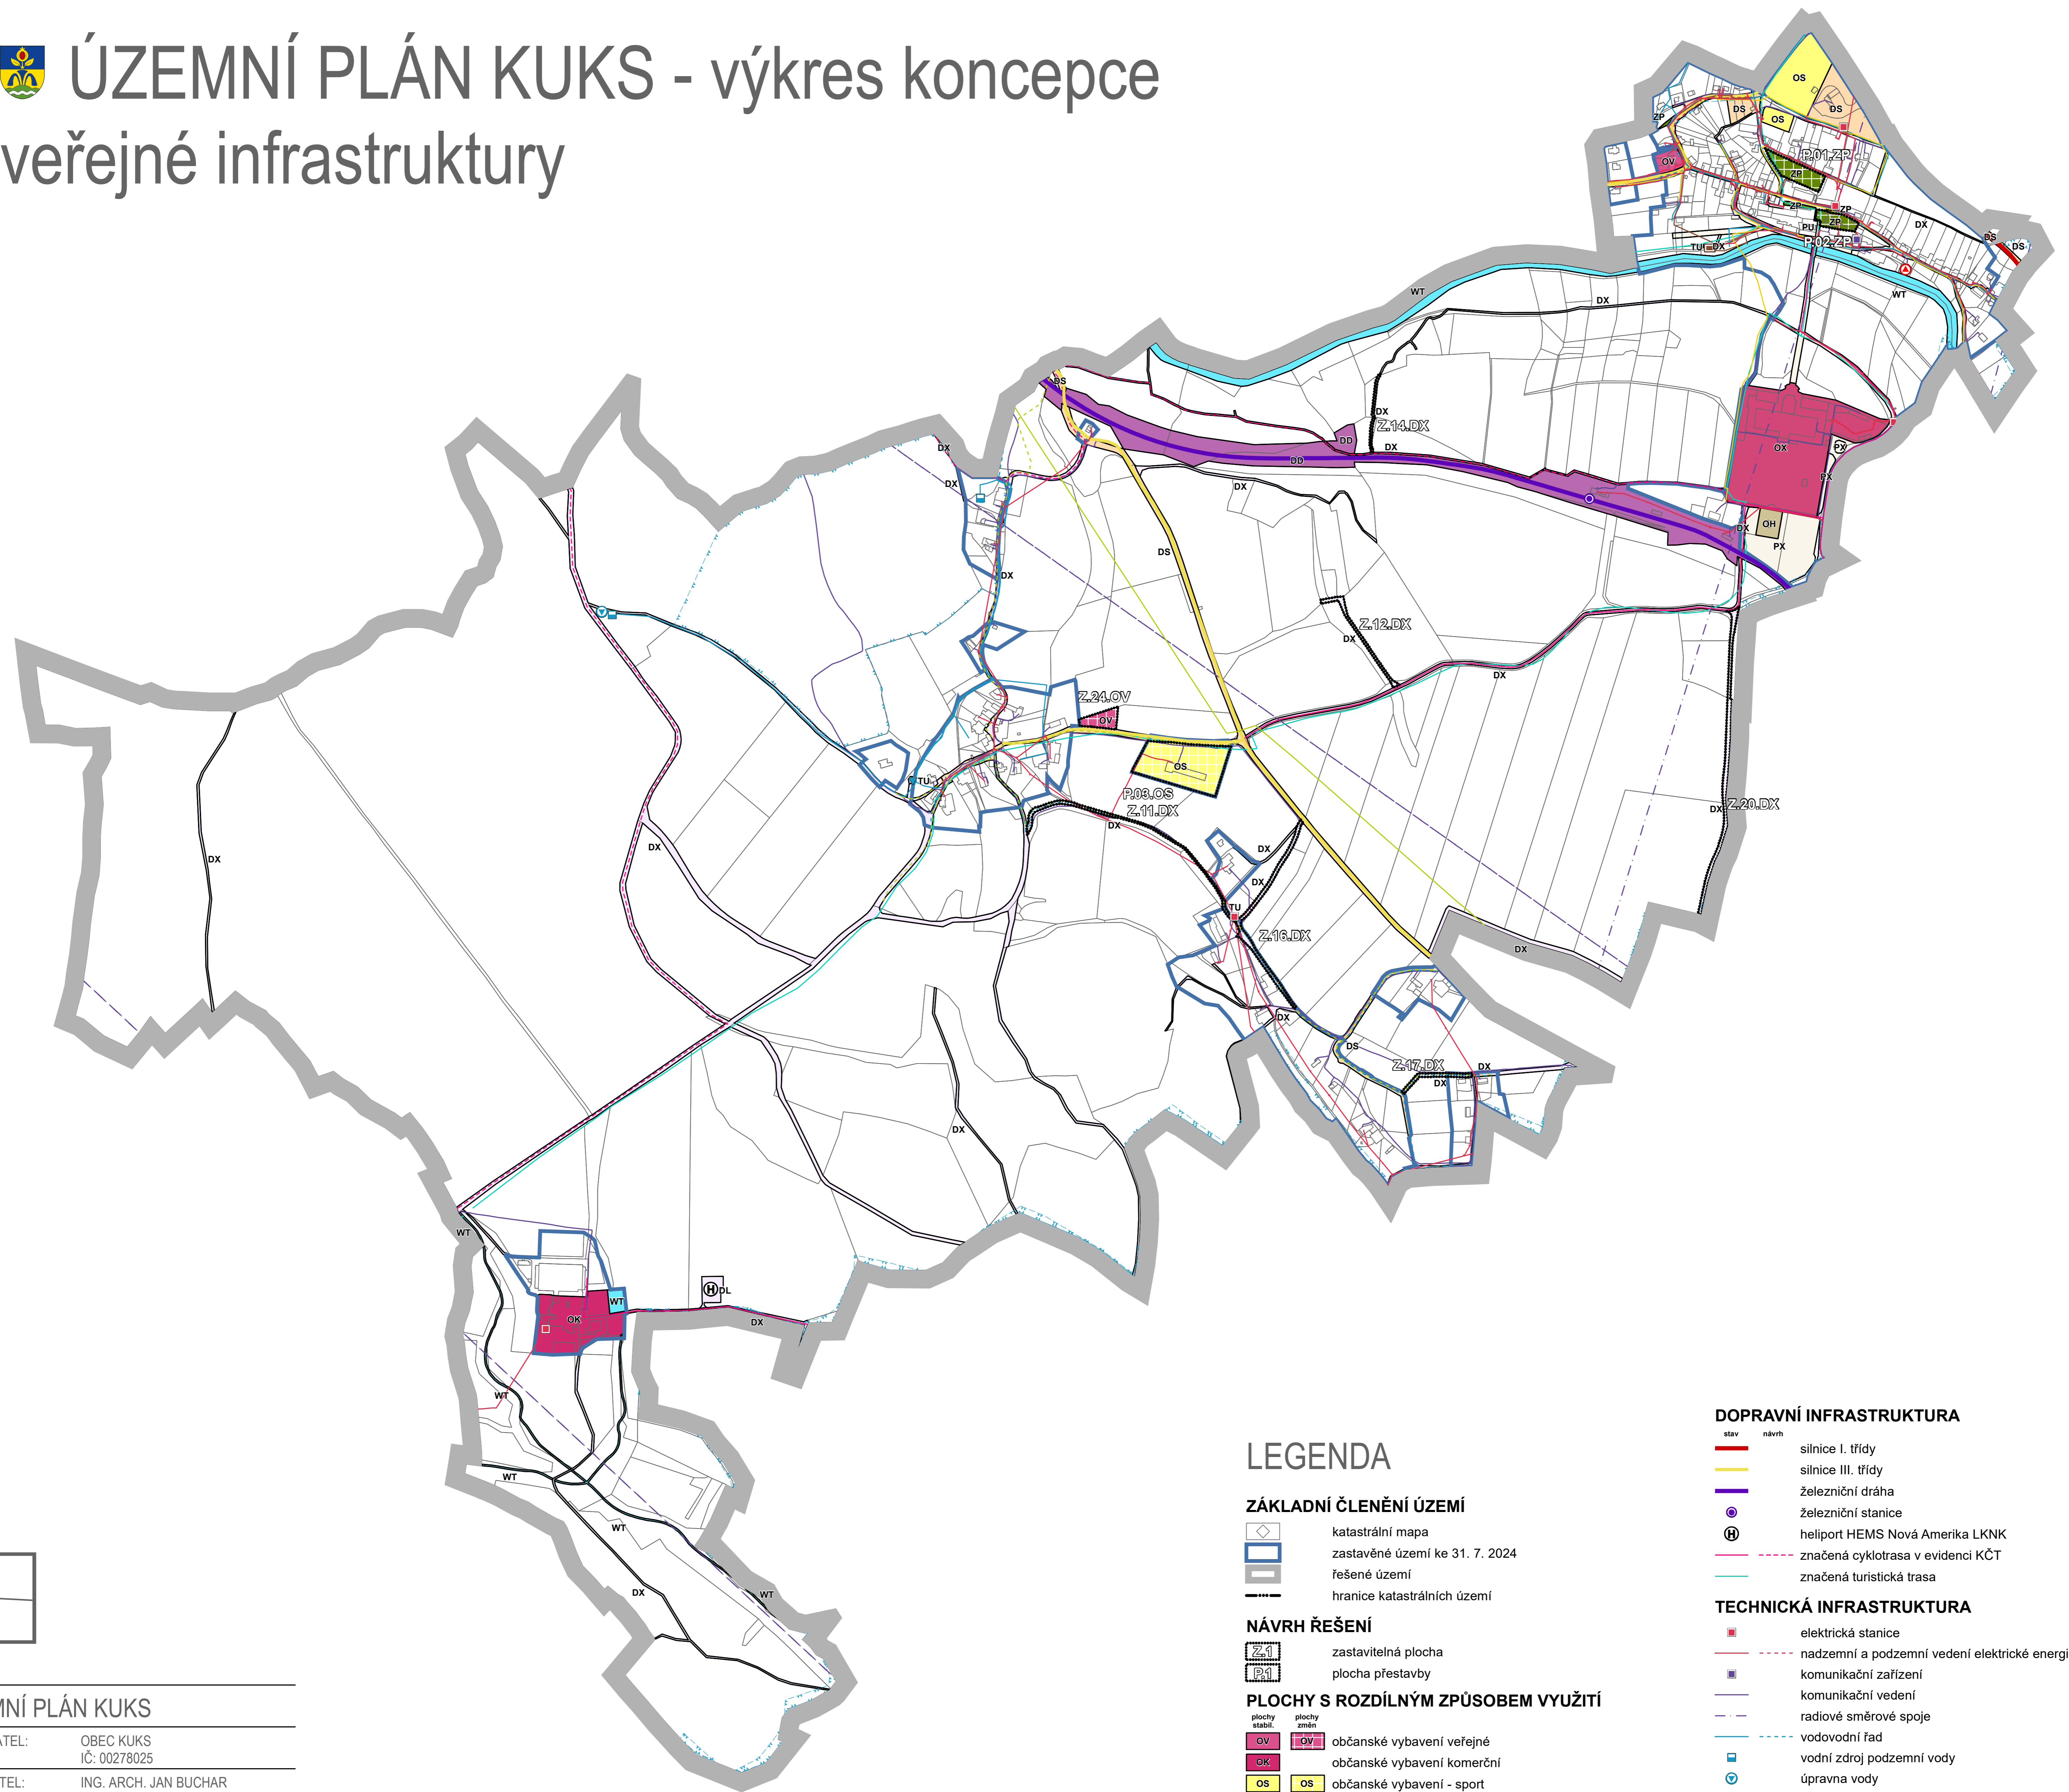

ÚZEMNÍ PLÁN KUKS

OBJEDNATEL:	OBEC KUKS IČ: 00278025
ZHOTOVITEL:	ING. ARCH. JAN BUCHAR ING. MARTIN SAMOHRD
SPOLUPRÁCE:	ING. ZUZANA BALADOVÁ ING. JOSEF JAVŮREK EVA KOZOVÁ JAN BUCHAR
DATUM:	ČERVENEC 2024
MĚŘÍTKO:	1 : 5 000
NÁZEV VÝKRESU:	VÝKRES KONCEPCE VEŘEJNÉ INFRASTRUKTURY
VÝKRES ČÍSLO:	B.3

LEGENDA

ZÁKLADNÍ ČLENĚNÍ ÚZEMÍ

	katastrální mapa
	zastavěné území ke 31. 7. 2024
	řešené území
	hranice katastrálních území

NÁVRH ŘEŠENÍ

	zastavitelná plocha
	plocha přestavby

PLOCHY S ROZDÍLNÝM ZPŮSOBEM VYUŽITÍ

	občanské vybavení veřejné
	občanské vybavení komerční
	občanské vybavení - sport
	občanské vybavení - hřbitovy
	občanské vybavení jiné
	veřejná prostranství všeobecná
	veřejná prostranství jiná
	zeleň - parky a parkově upravené plochy
	doprava silniční
	doprava drážní
	doprava letecká
	doprava jiná
	technická infrastruktura všeobecná
	vodní a vodních toků

DOPRAVNÍ INFRASTRUKTURA

	stav	silnice I. třídy
	návrh	silnice III. třídy
		železniční dráha
		železniční stanice
		heliport HEMS Nová Amerika LKKN
		značená cyklotrasa v evidenci KČT
		značená turistická trasa

TECHNICKÁ INFRASTRUKTURA

	elektrická stanice
	nadzemní a podzemní vedení elektrické energie
	komunikační zařízení
	komunikační vedení
	radiové směrové spoje
	vodovodní řad
	vodní zdroj podzemní vody
	úpravna vody
	vodojem
	kanalizační stoka
	čistírna odpadních vod
	vedení vysokotlakého plynovodu
	vedení středotlakého plynovodu

TECHNICKÉ LIMITY

	ochranné pásmo vodního zdroje 1. stupně
	ochranné pásmo vodního zdroje 2. stupně

OCHRANA OBYVATELSTVA

	Sbor dobrovolných hasičů Kuks
--	-------------------------------